COMUNE DI SIRACUSA
Mobilità e Trasporti

Progetto di segnaletica Orizzontale e Verticale.
Tratto stradale di collegamento tra la via Lentini e Traversa Belvedere di Scala Greca.

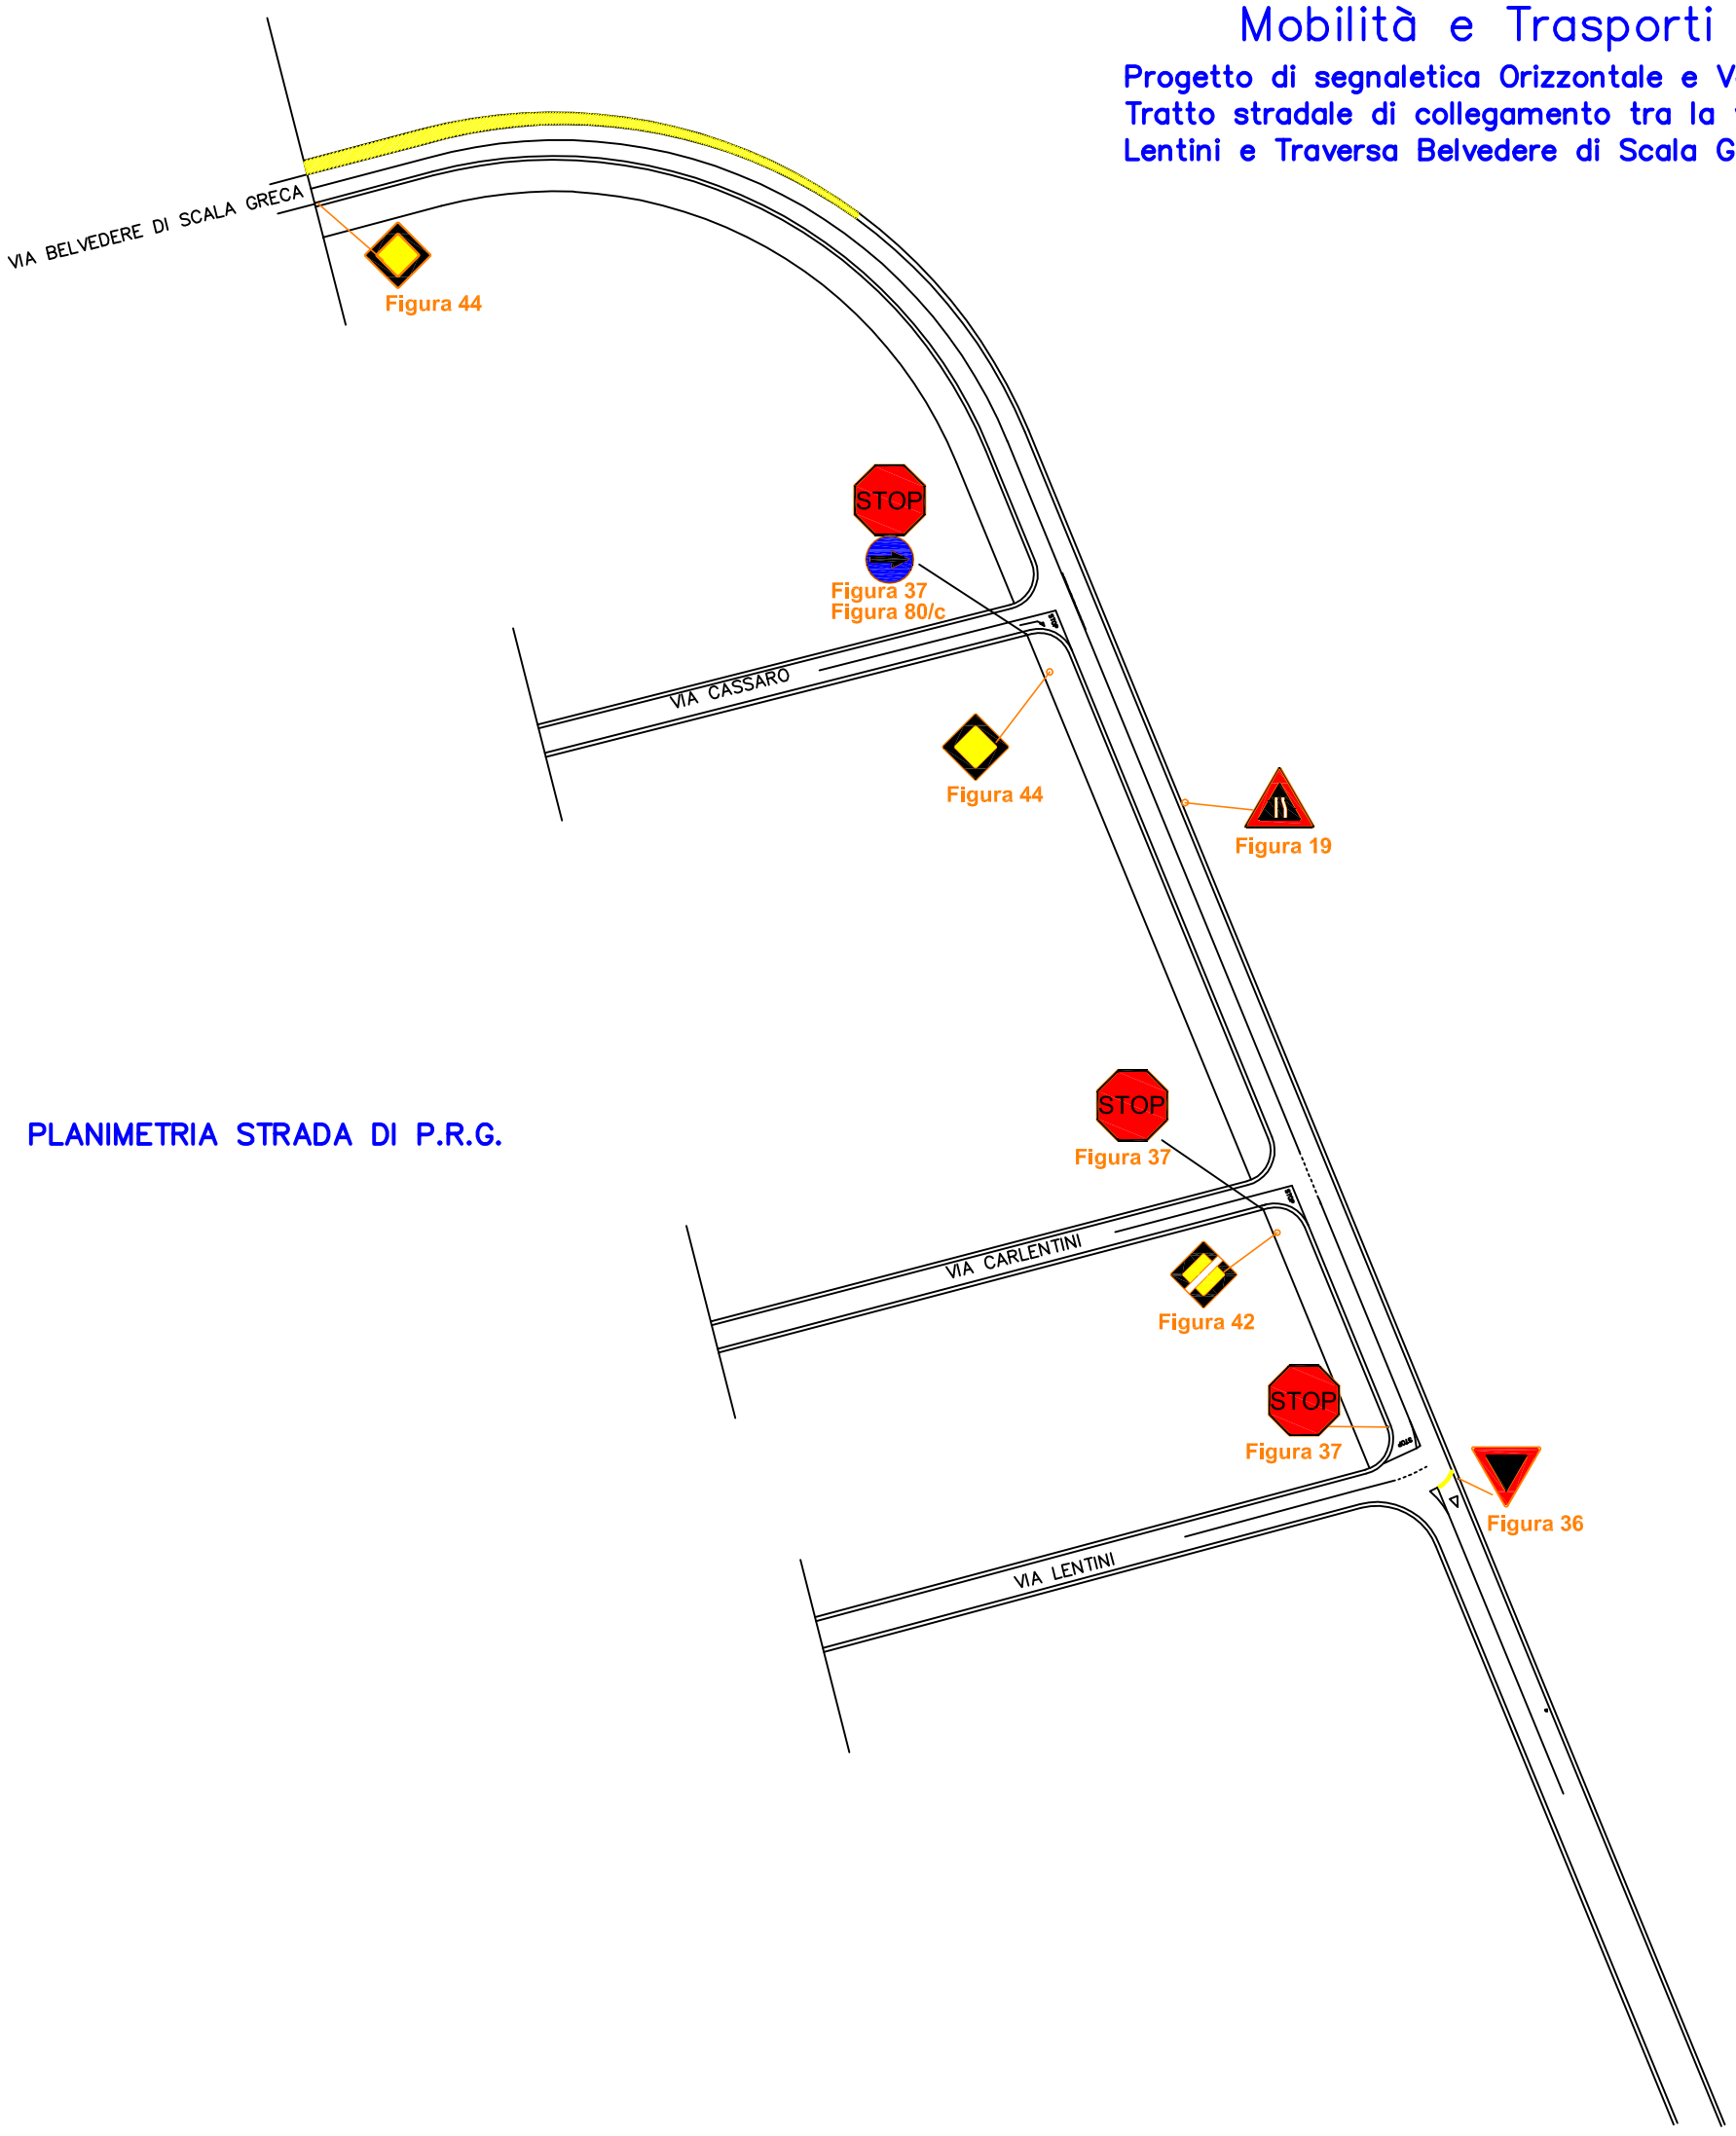

PLANIMETRIA STRADA DI P.R.G.