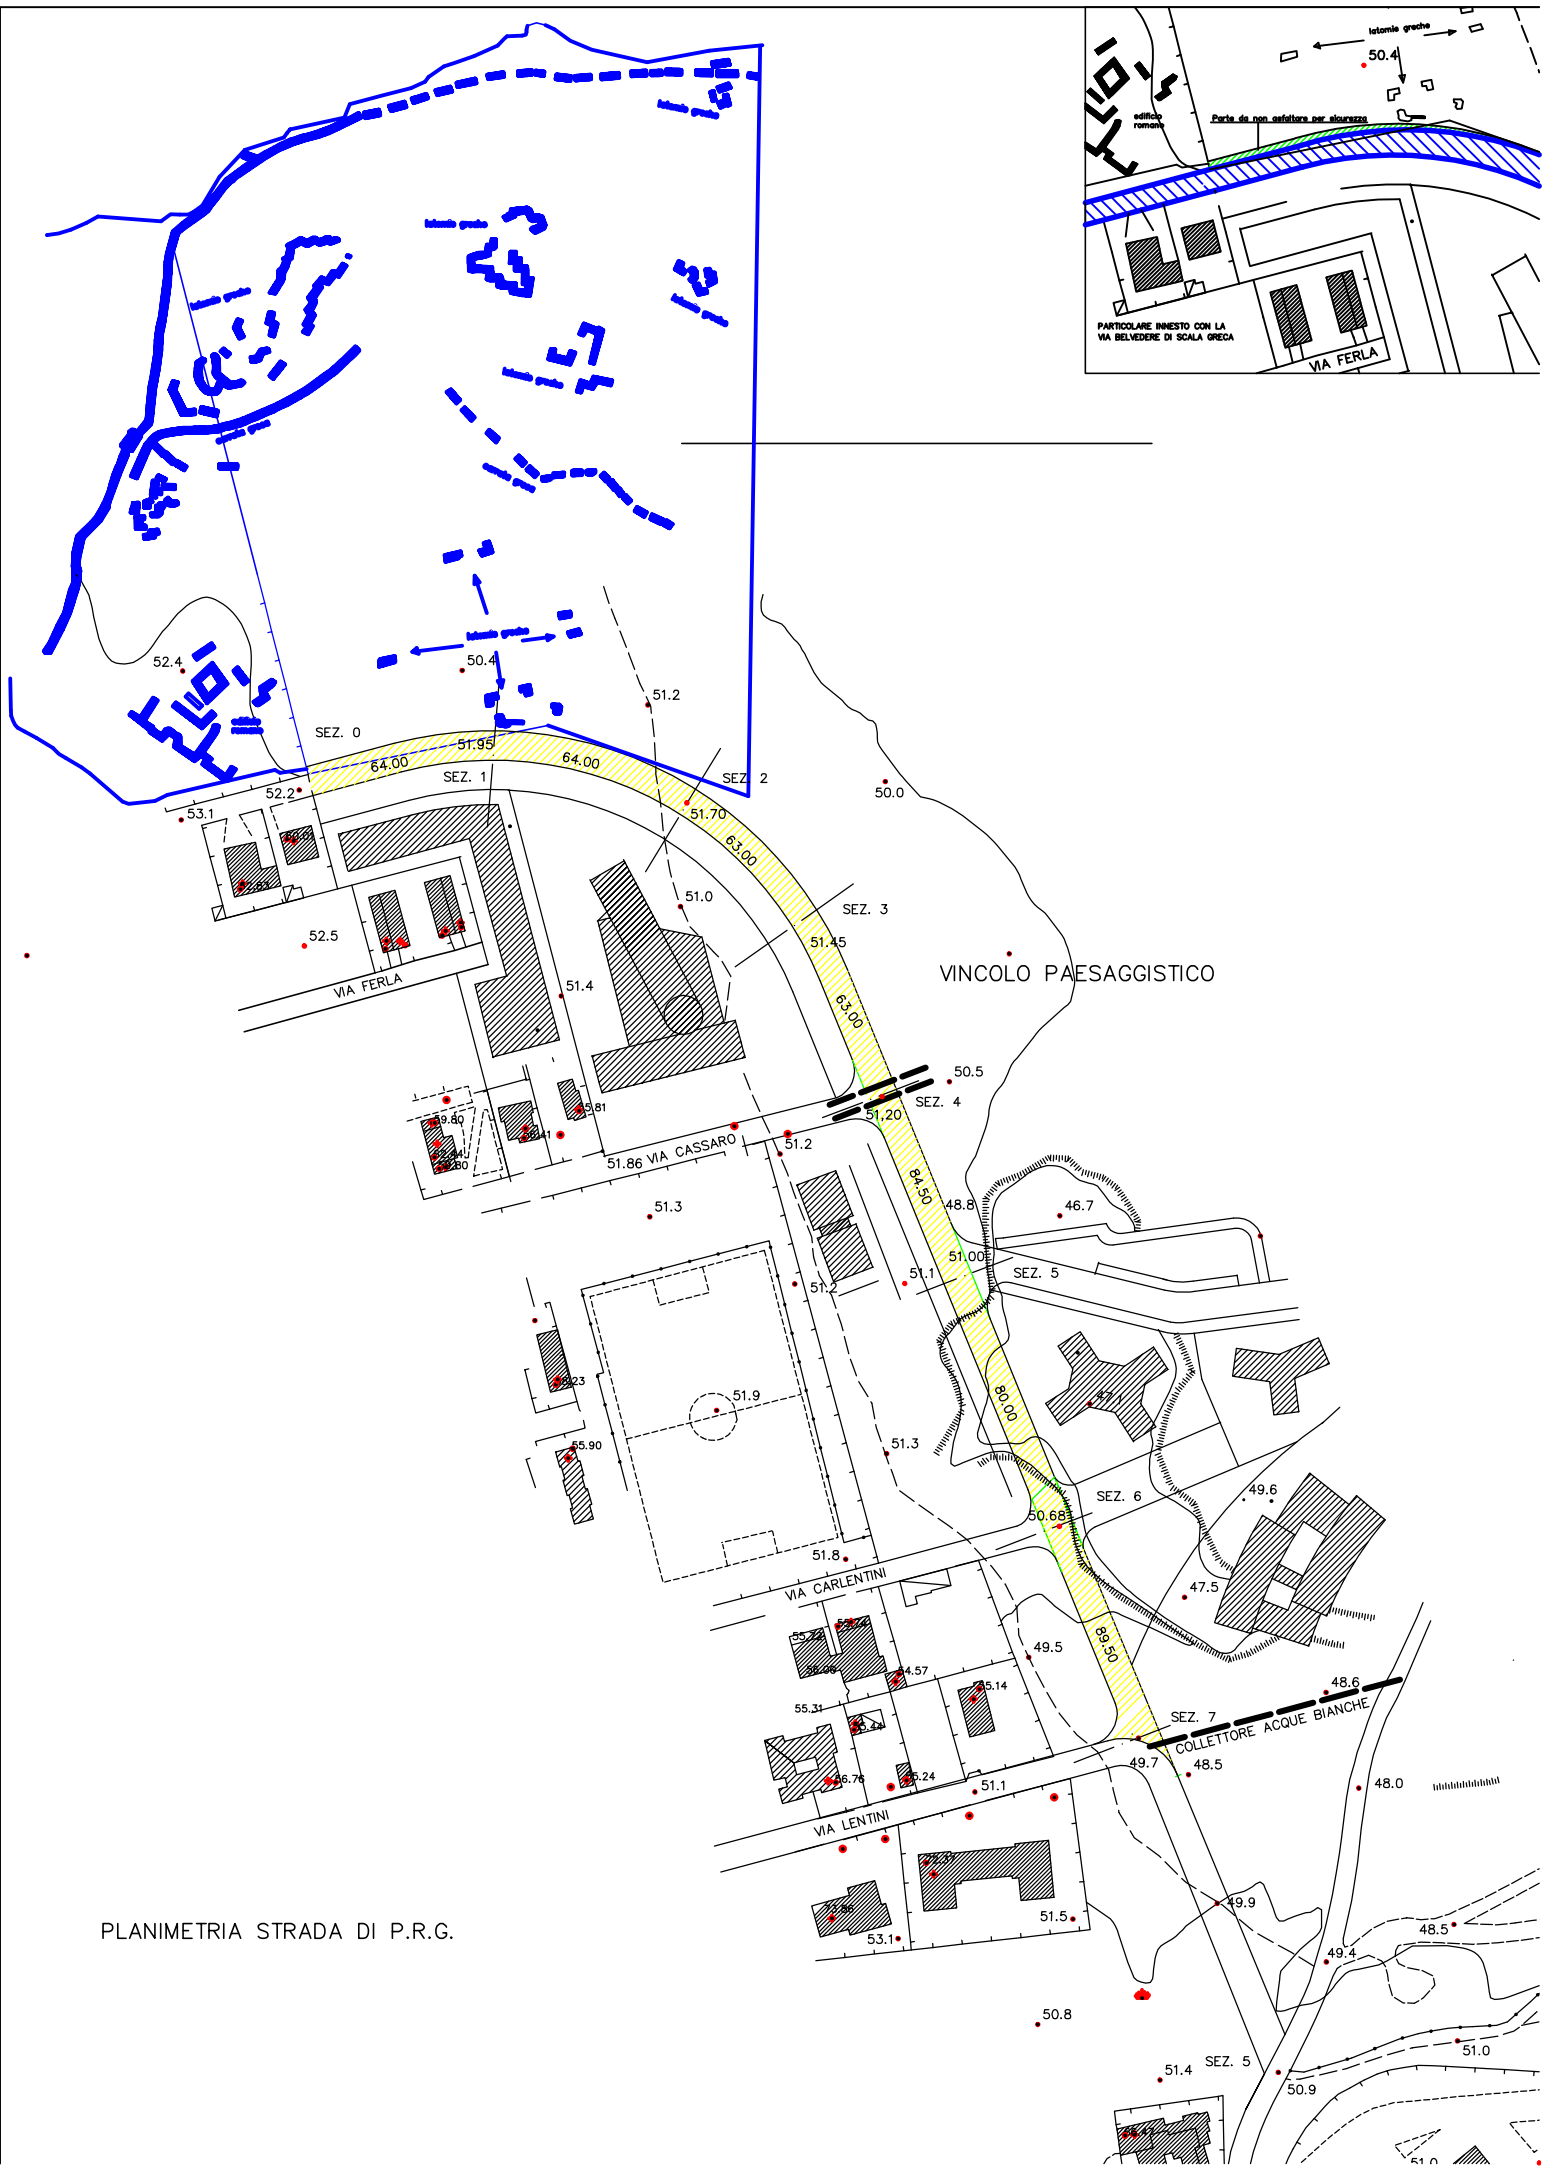

PLANIMETRIA STRADA DI P.R.G.