SEZIONE STRADALE PRINCIPALE

SCALA 1:25

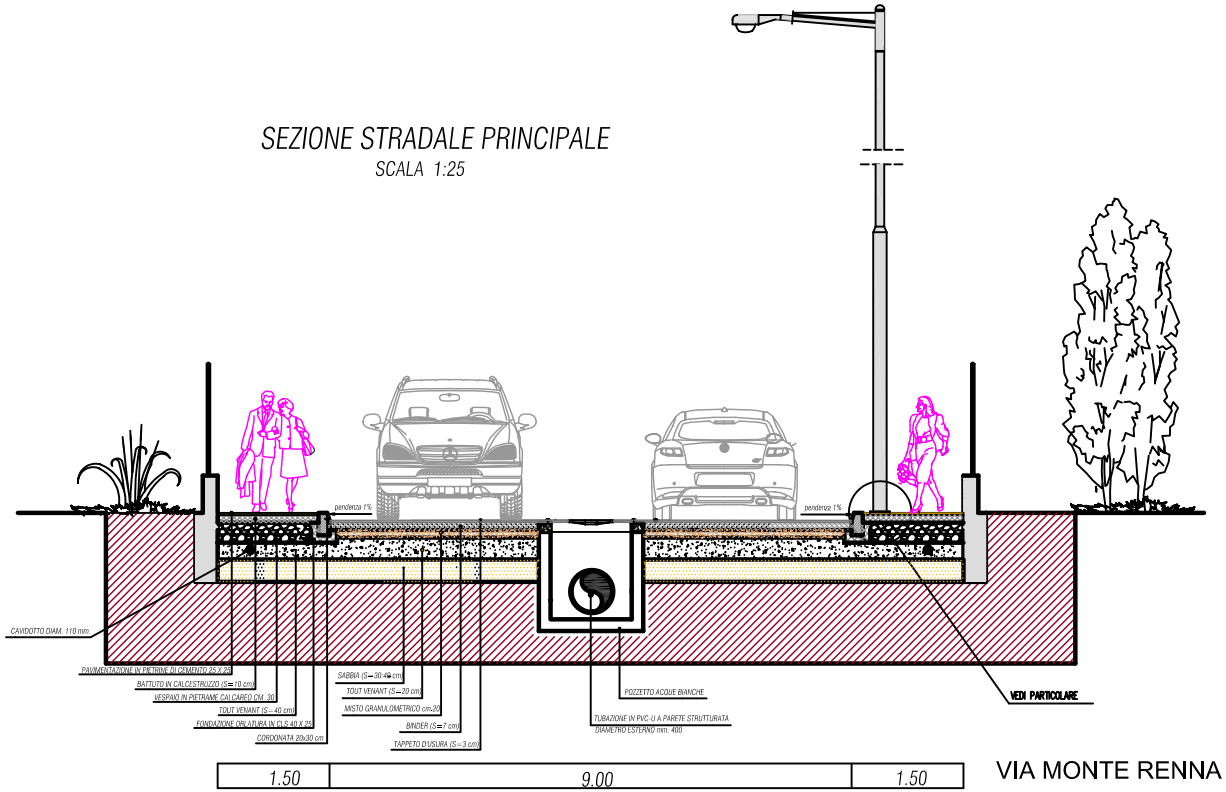

1.50	9.00	1.50

VIA MONTE RENNA

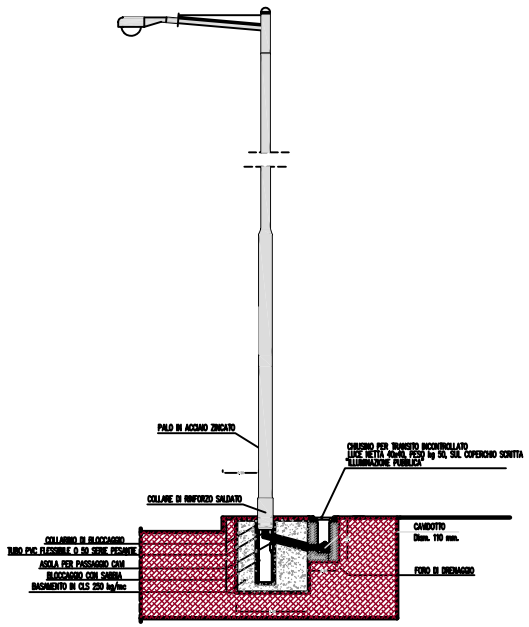

PARTICOLARE PALO ILLUMINAZIONE

SEZIONE SUL MARCIAPIEDE

SCALA 1:20

COMUNE DI SIRACUSA

SETTORE LL.PP. - NUOVE OPERE
RETI DI SERVIZIO E INFRASTRUTTURE

PROGETTO DEI LAVORI DI SISTEMAZIONE E RIQUALIFICAZIONE DELLA VIA MONTE RENNA

TAV. 4

SEZIONE STRADALE

Data	Disegno in scala:	I PROGETTISTI
		Ing. Agatino Calandrino Geom. Cosimo Inglisi