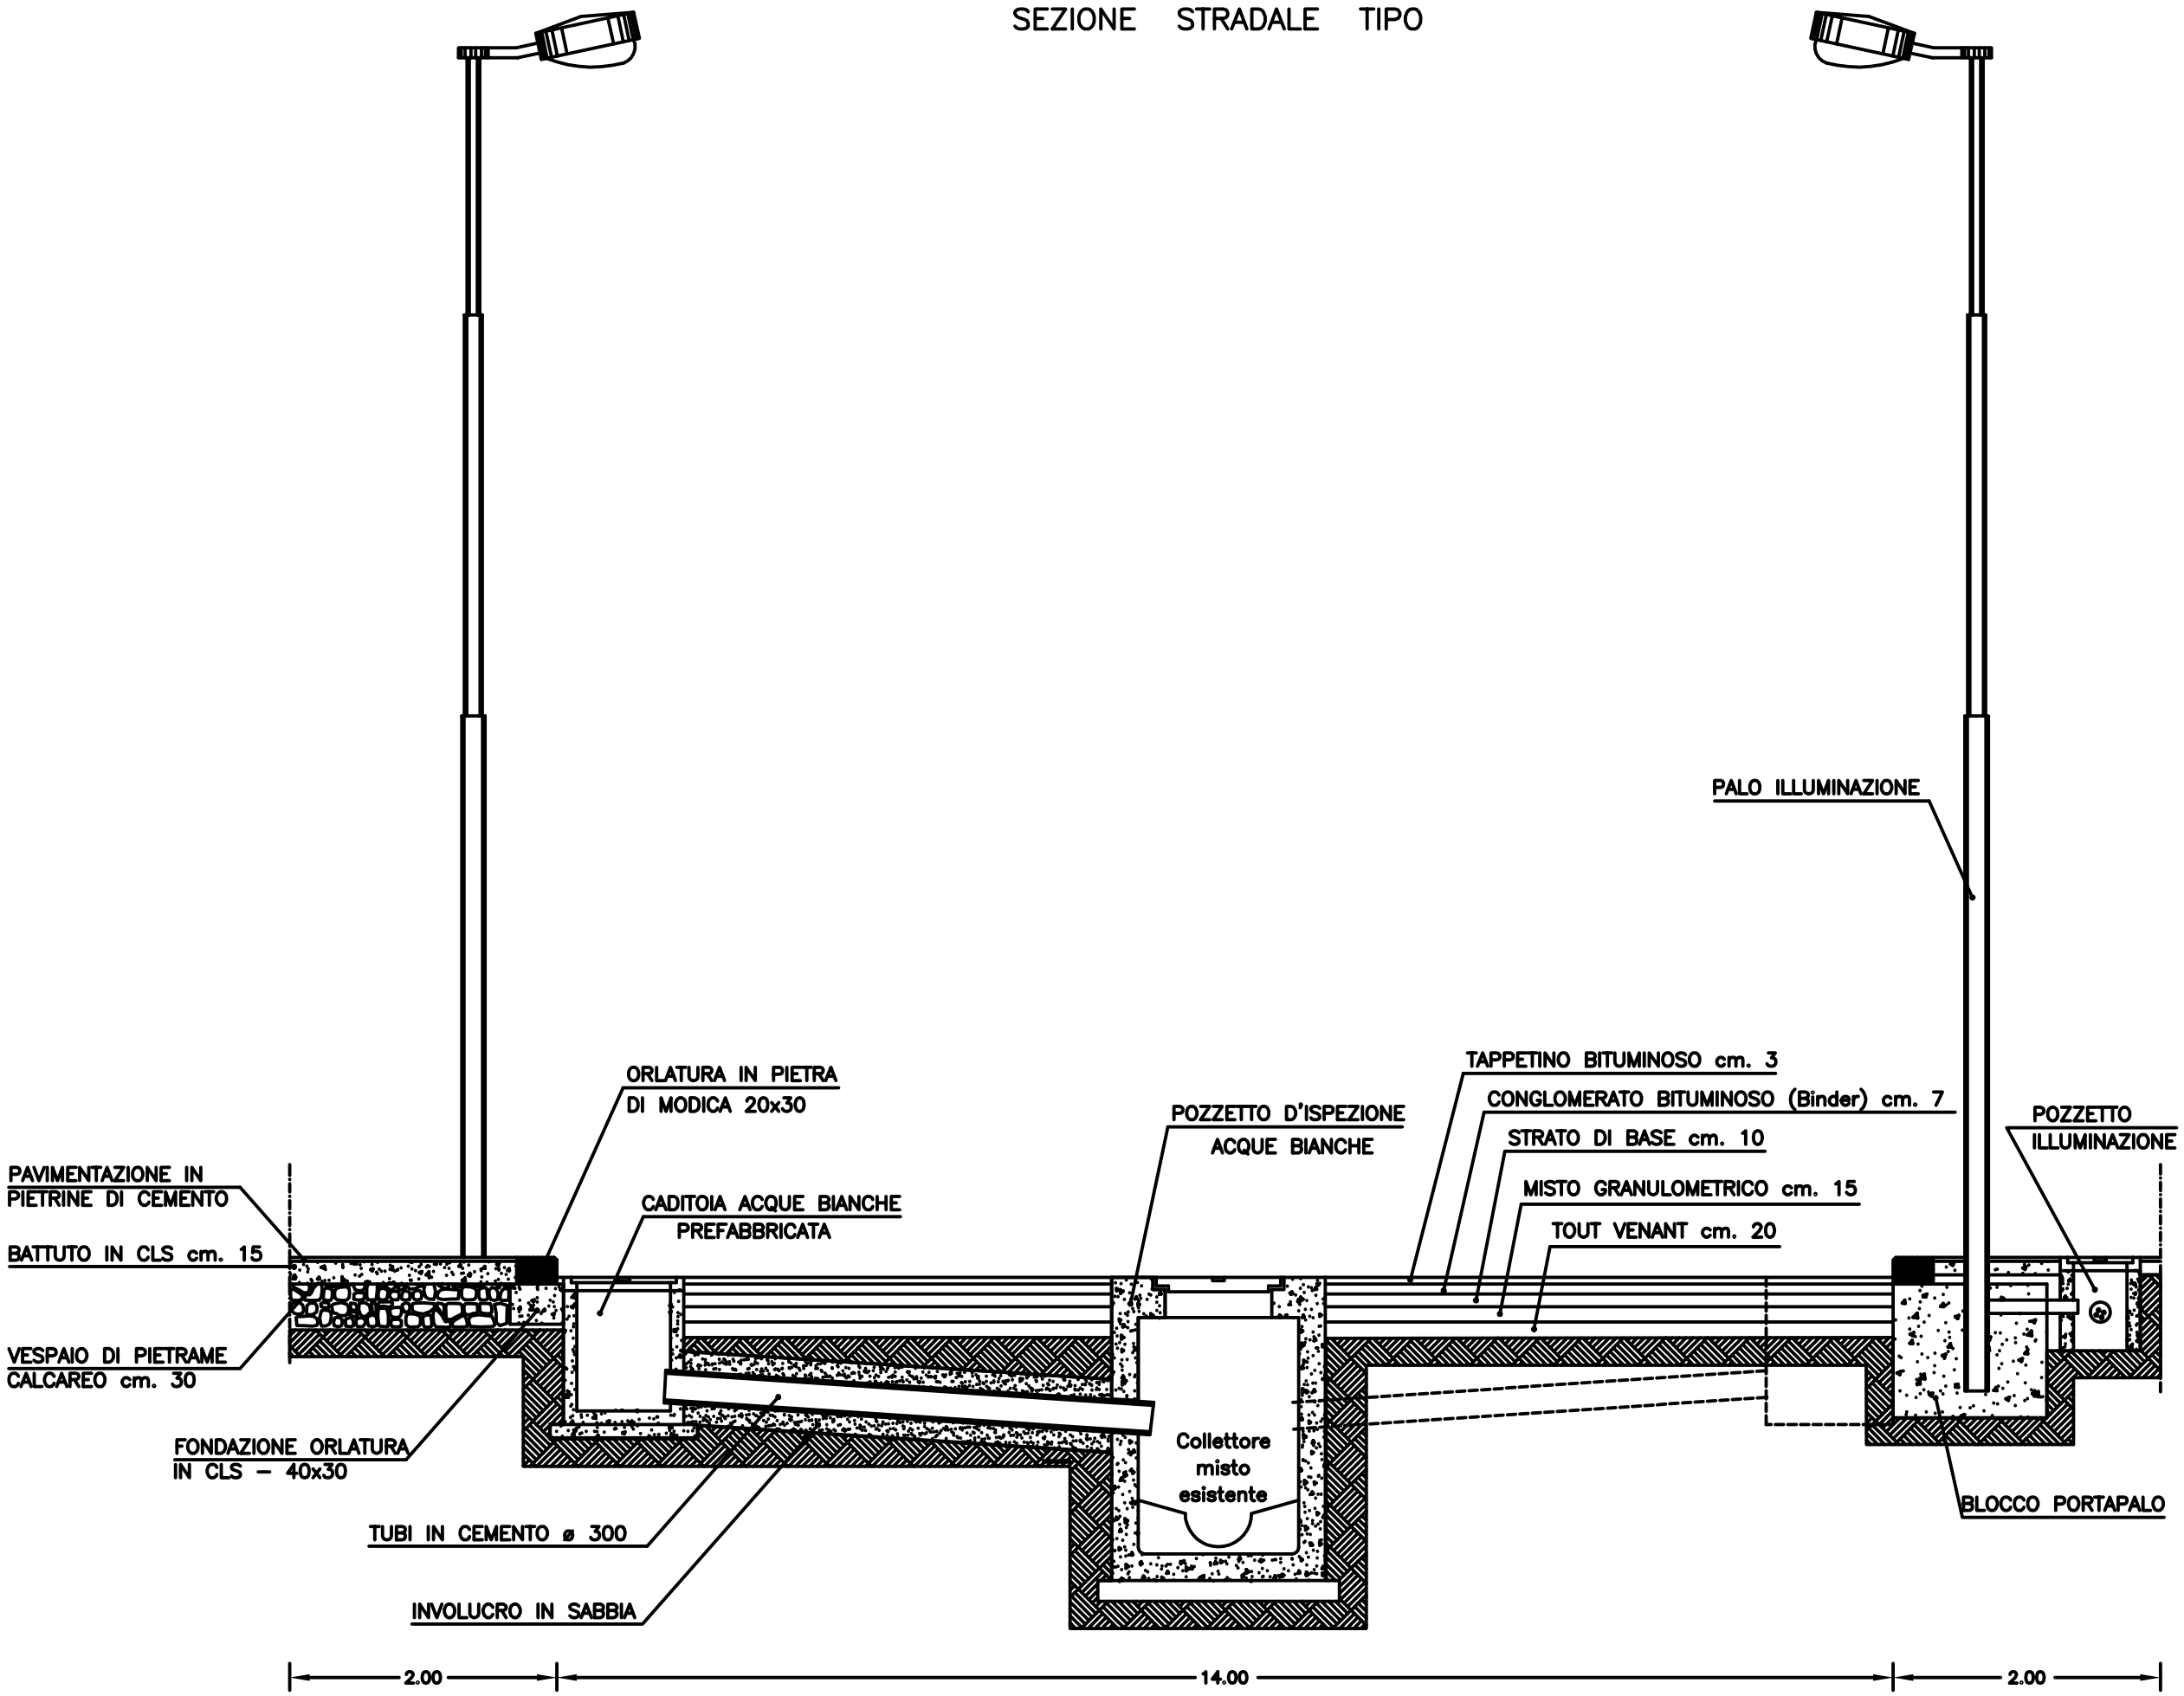SEZIONE STRADALE TIPO