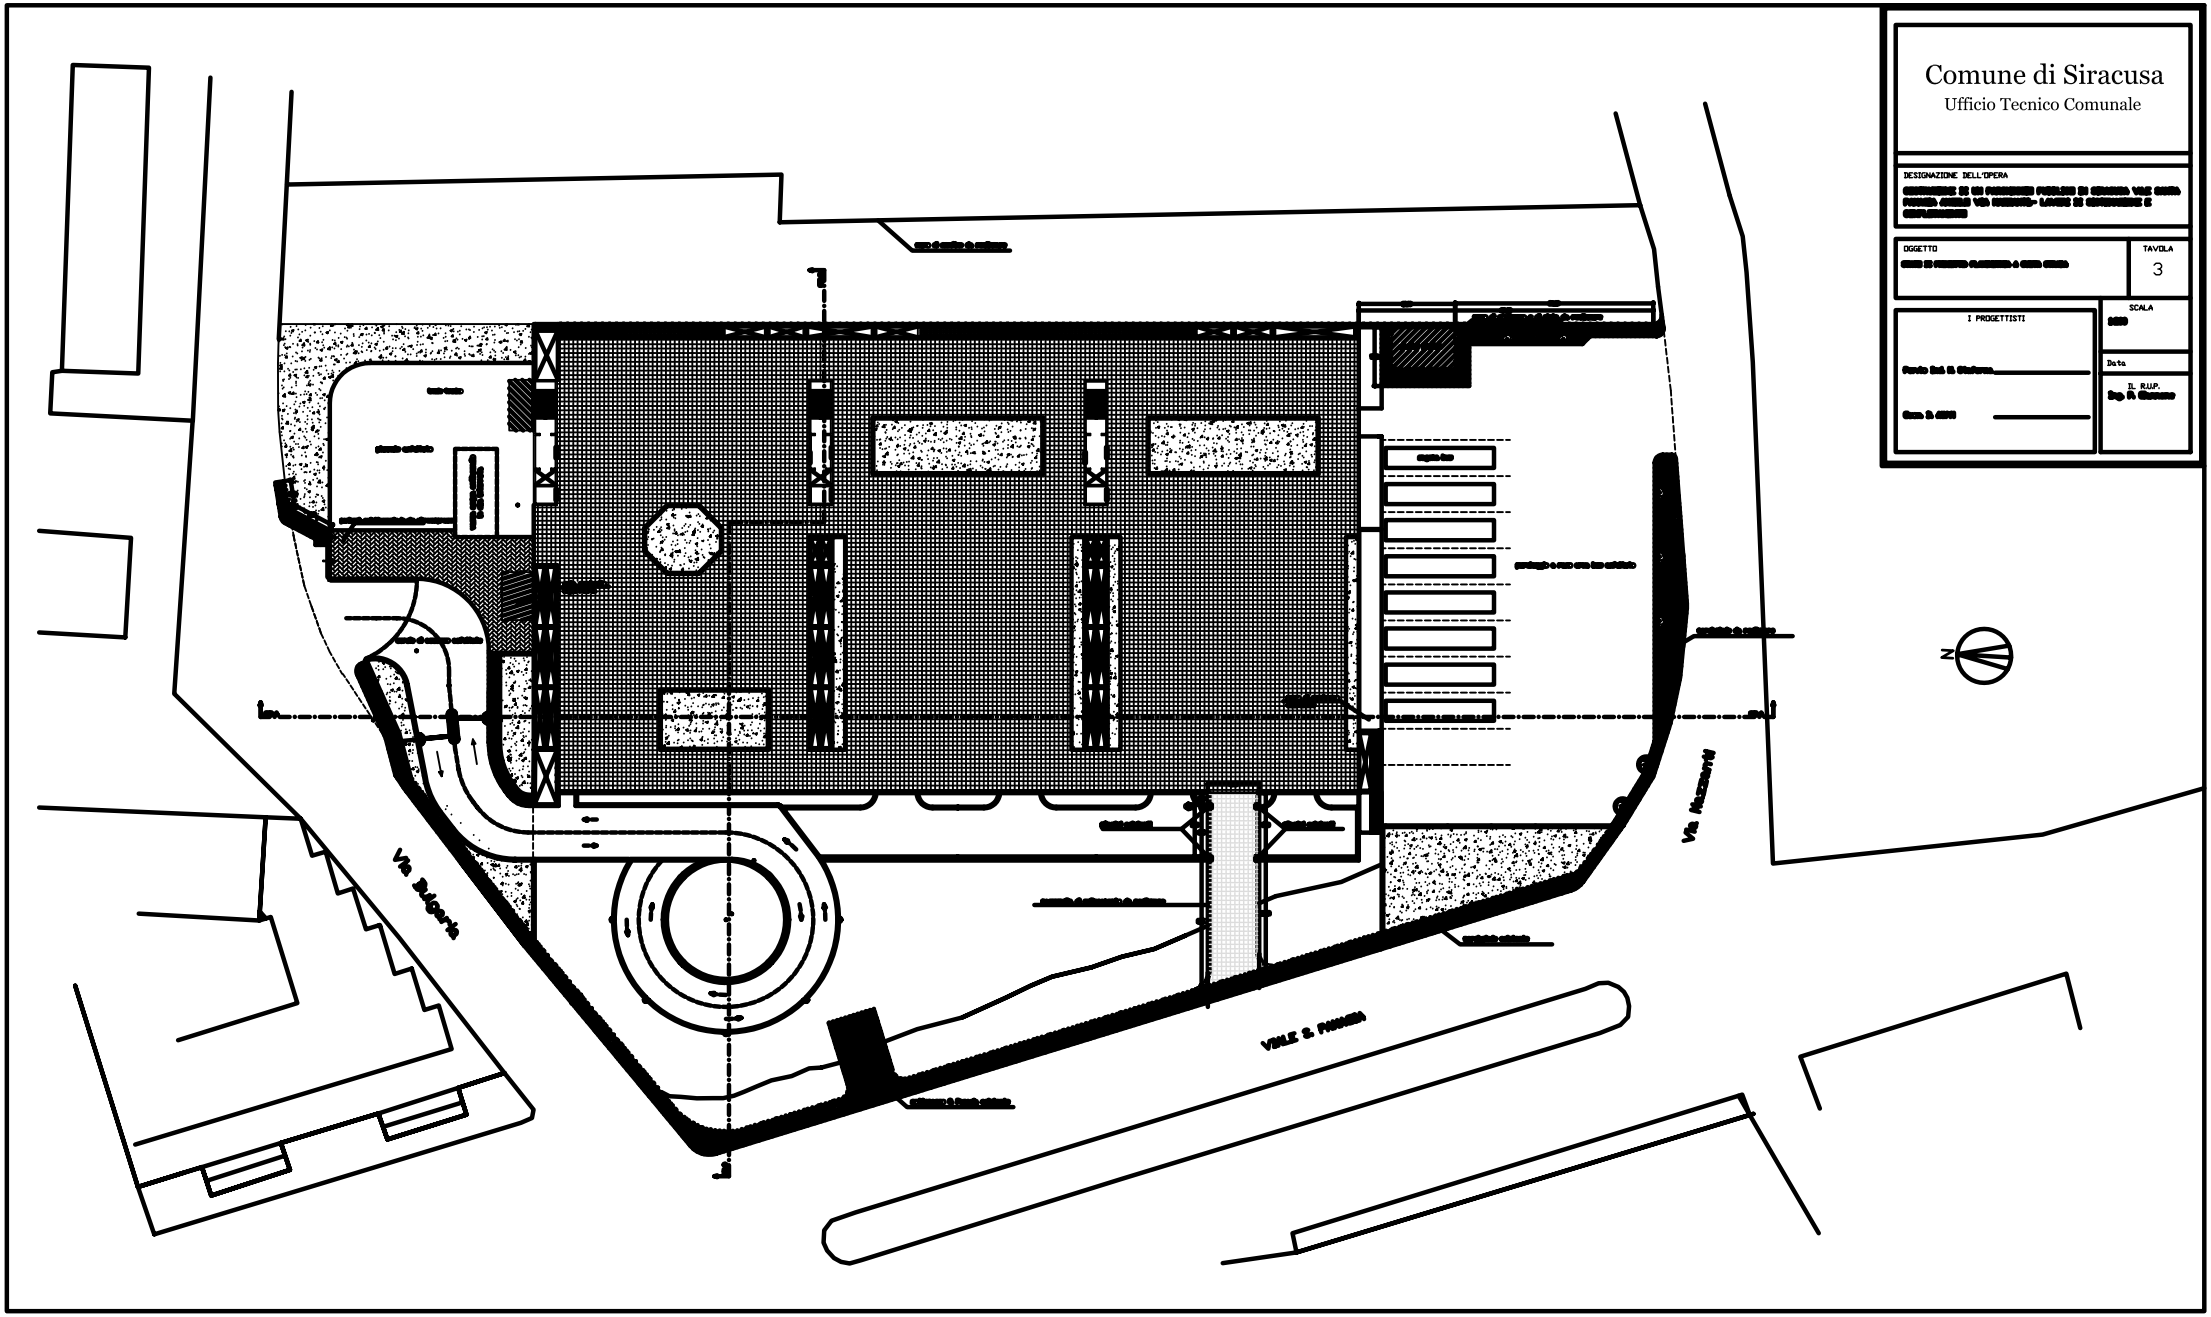
Comune di Siracusa
Ufficio Tecnico Comunale
DESIGNAZIONE DELL'OPERA
OGGETTO
TAVOLA
3
SCALA
I PROGETTISTI
Data
IL R.U.P.
Via Belgio
VIALE S. PANNIA
Via Mazzini
N