



STATO DI FATTO

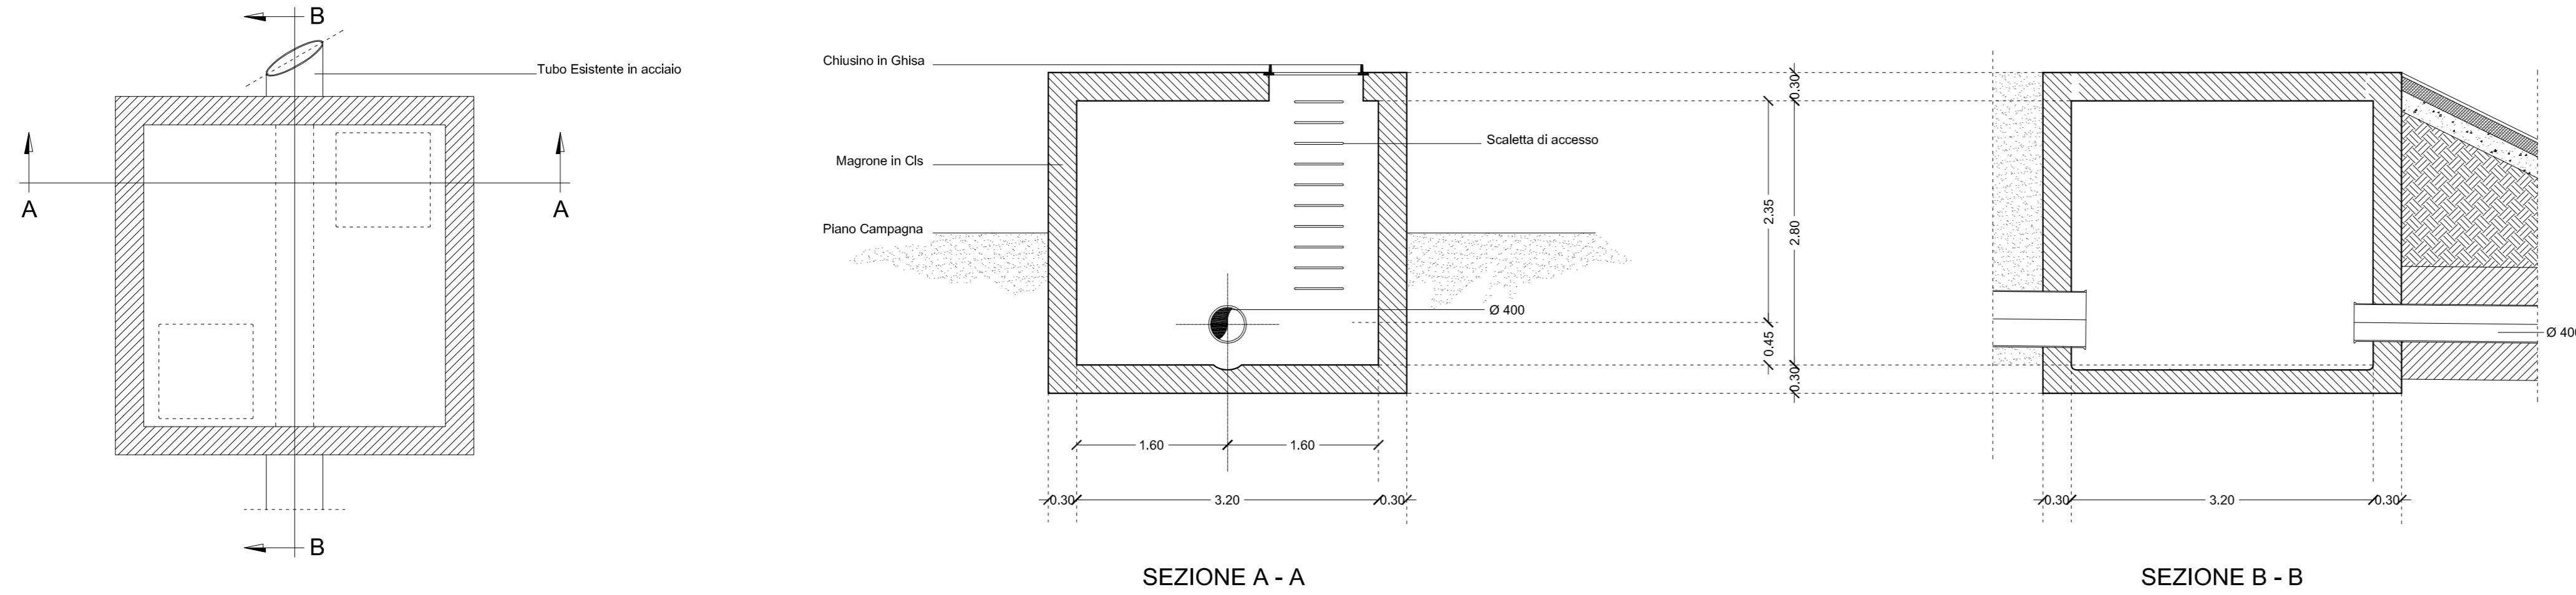

NOTE:

STATO DI PROGETTO

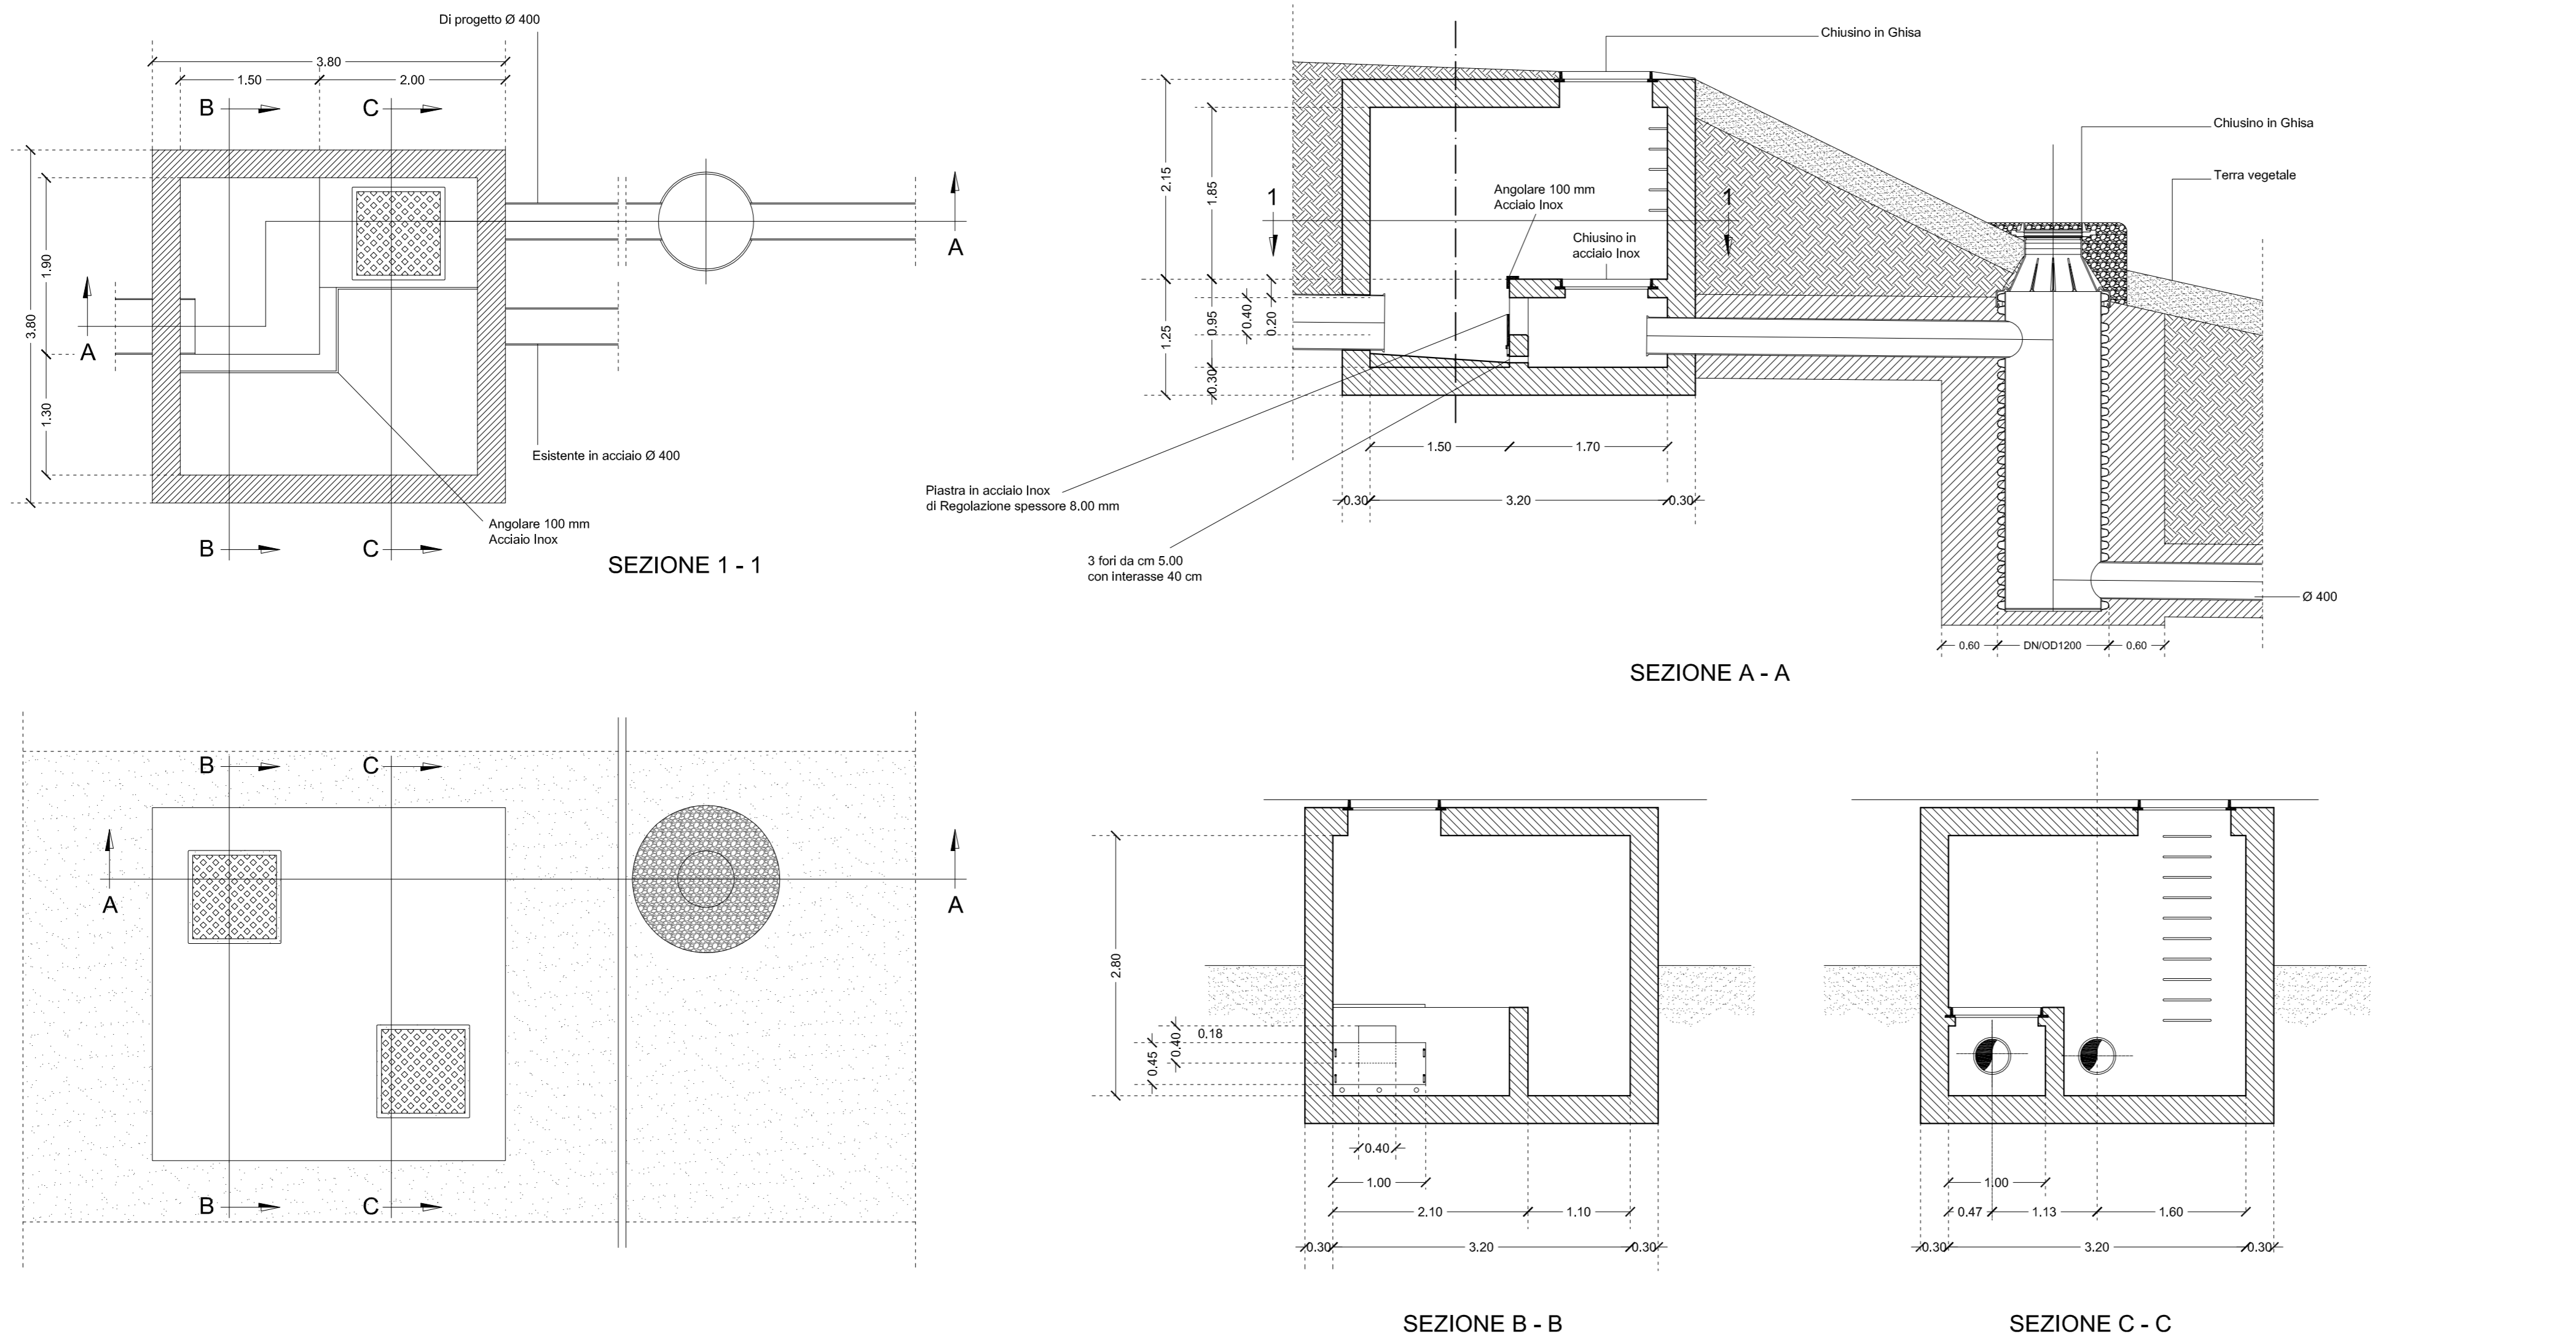

COLLEGAMENTO FOGNARIO TRA IL COLLETTORE POSTO SUL VIALE SCALA GRECA ED IL COLLETTORE ASI DI CONTRADA TARGIA, NEL COMUNE DI SIRACUSA

PROGETTO ESECUTIVO

SACECCAV Depurazioni
SACEDE S.p.A.



IL DIRETTORE TECNICO

Sai8 S.p.A.
dott. Riccardo Lo Monaco
Presidente



0	FEBBRAIO '10	EMESSO PROGETTO ESECUTIVO	DT	MT	VM
REV.	DATA	DESCRIZIONE	Disegnato Drawn	Verificato Checked	Approvato Approved
IMPIANTO di : PLANT of :	Collegamento fognario tra il collettore posto sul viale Scala Greca ed il collettore ASI di contrada Targia, nel Comune di Siracusa				
SCALA SCALE	CAMERETTA DI PARTENZA				
1:50					
DISEGNO N° DRAWING N°	TRG - E - T07				
Documento di proprietà SACECCAVDEPURAZIONISACEDE S.p.A. - la società tutela i propri diritti in sede civile e penale a termini di legge The copyright in this drawing is the property of SACECCAVDEPURAZIONISACEDE S.p.A. and the drawing may not be reproduced in whole or in part					